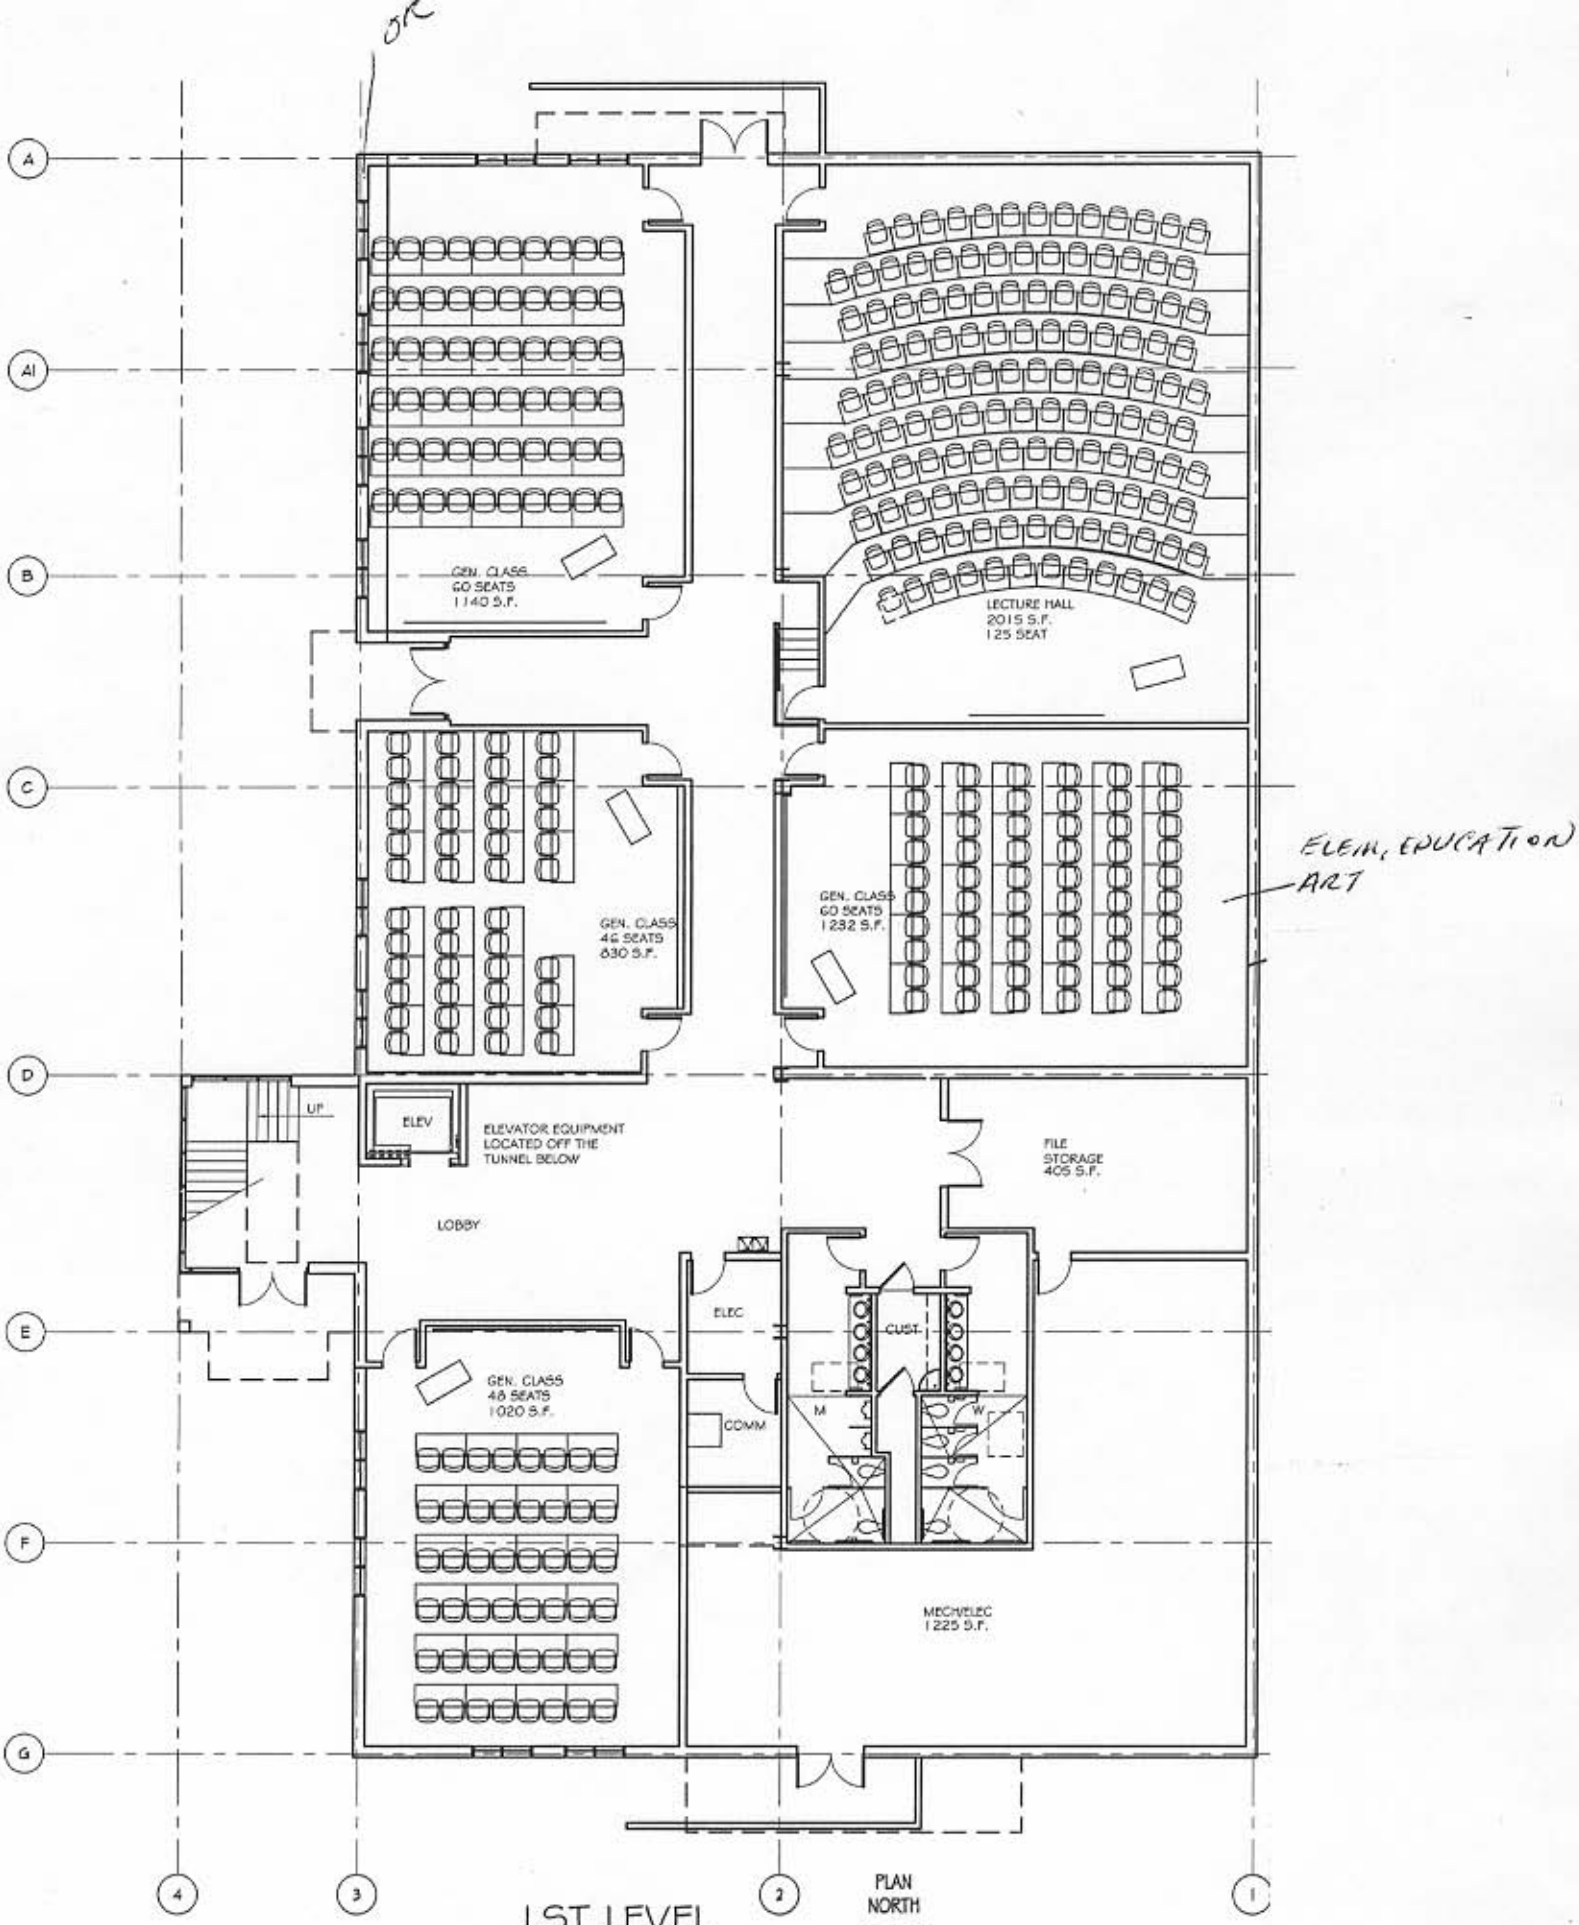

1 ST LEVEL
SCHEME H
1/16"= 1'-0"