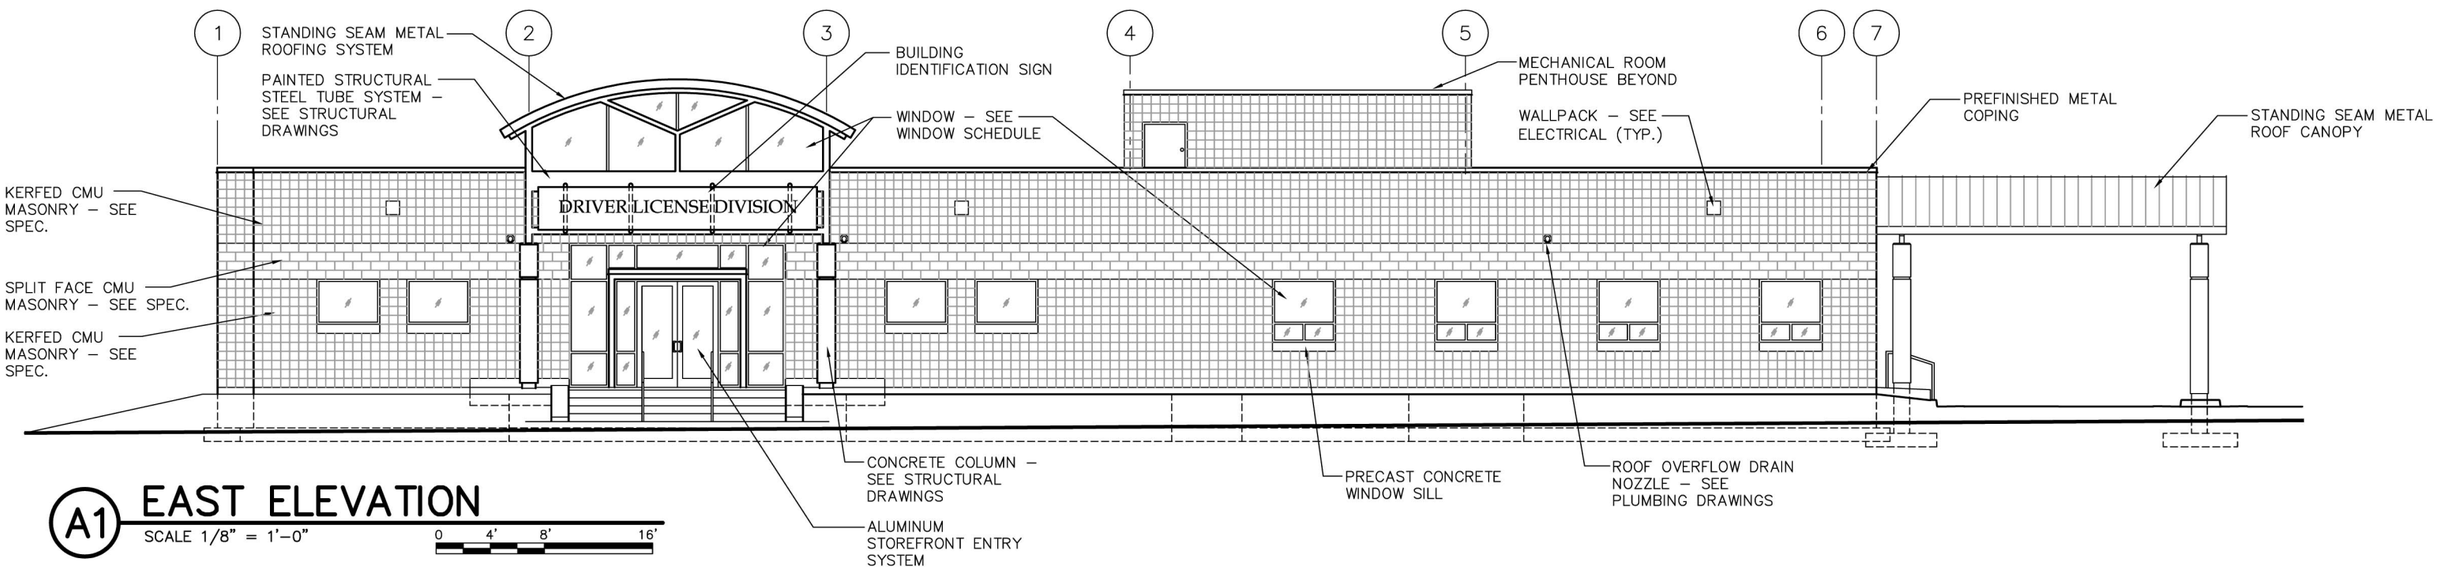

A1 EAST ELEVATION

SCALE 1/8" = 1'–0"

0 4' 8' 16'