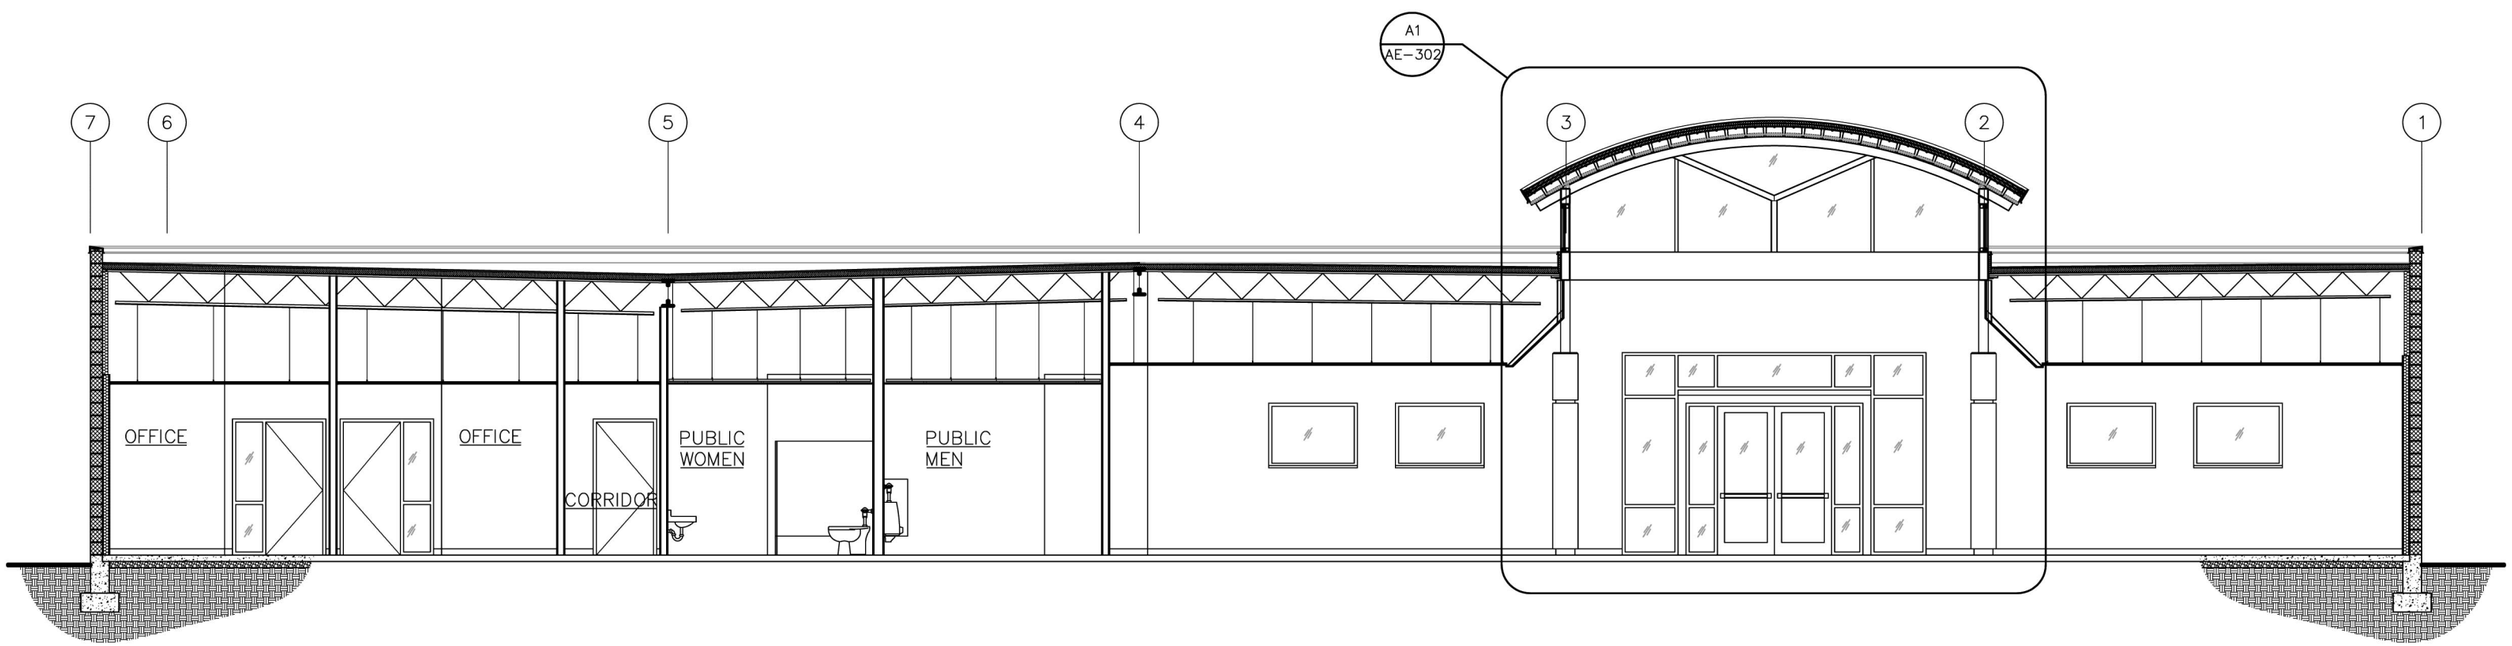

A1 BUILDING SECTION

SCALE 3/16" = 1'-0" 0 3' 6' 12'