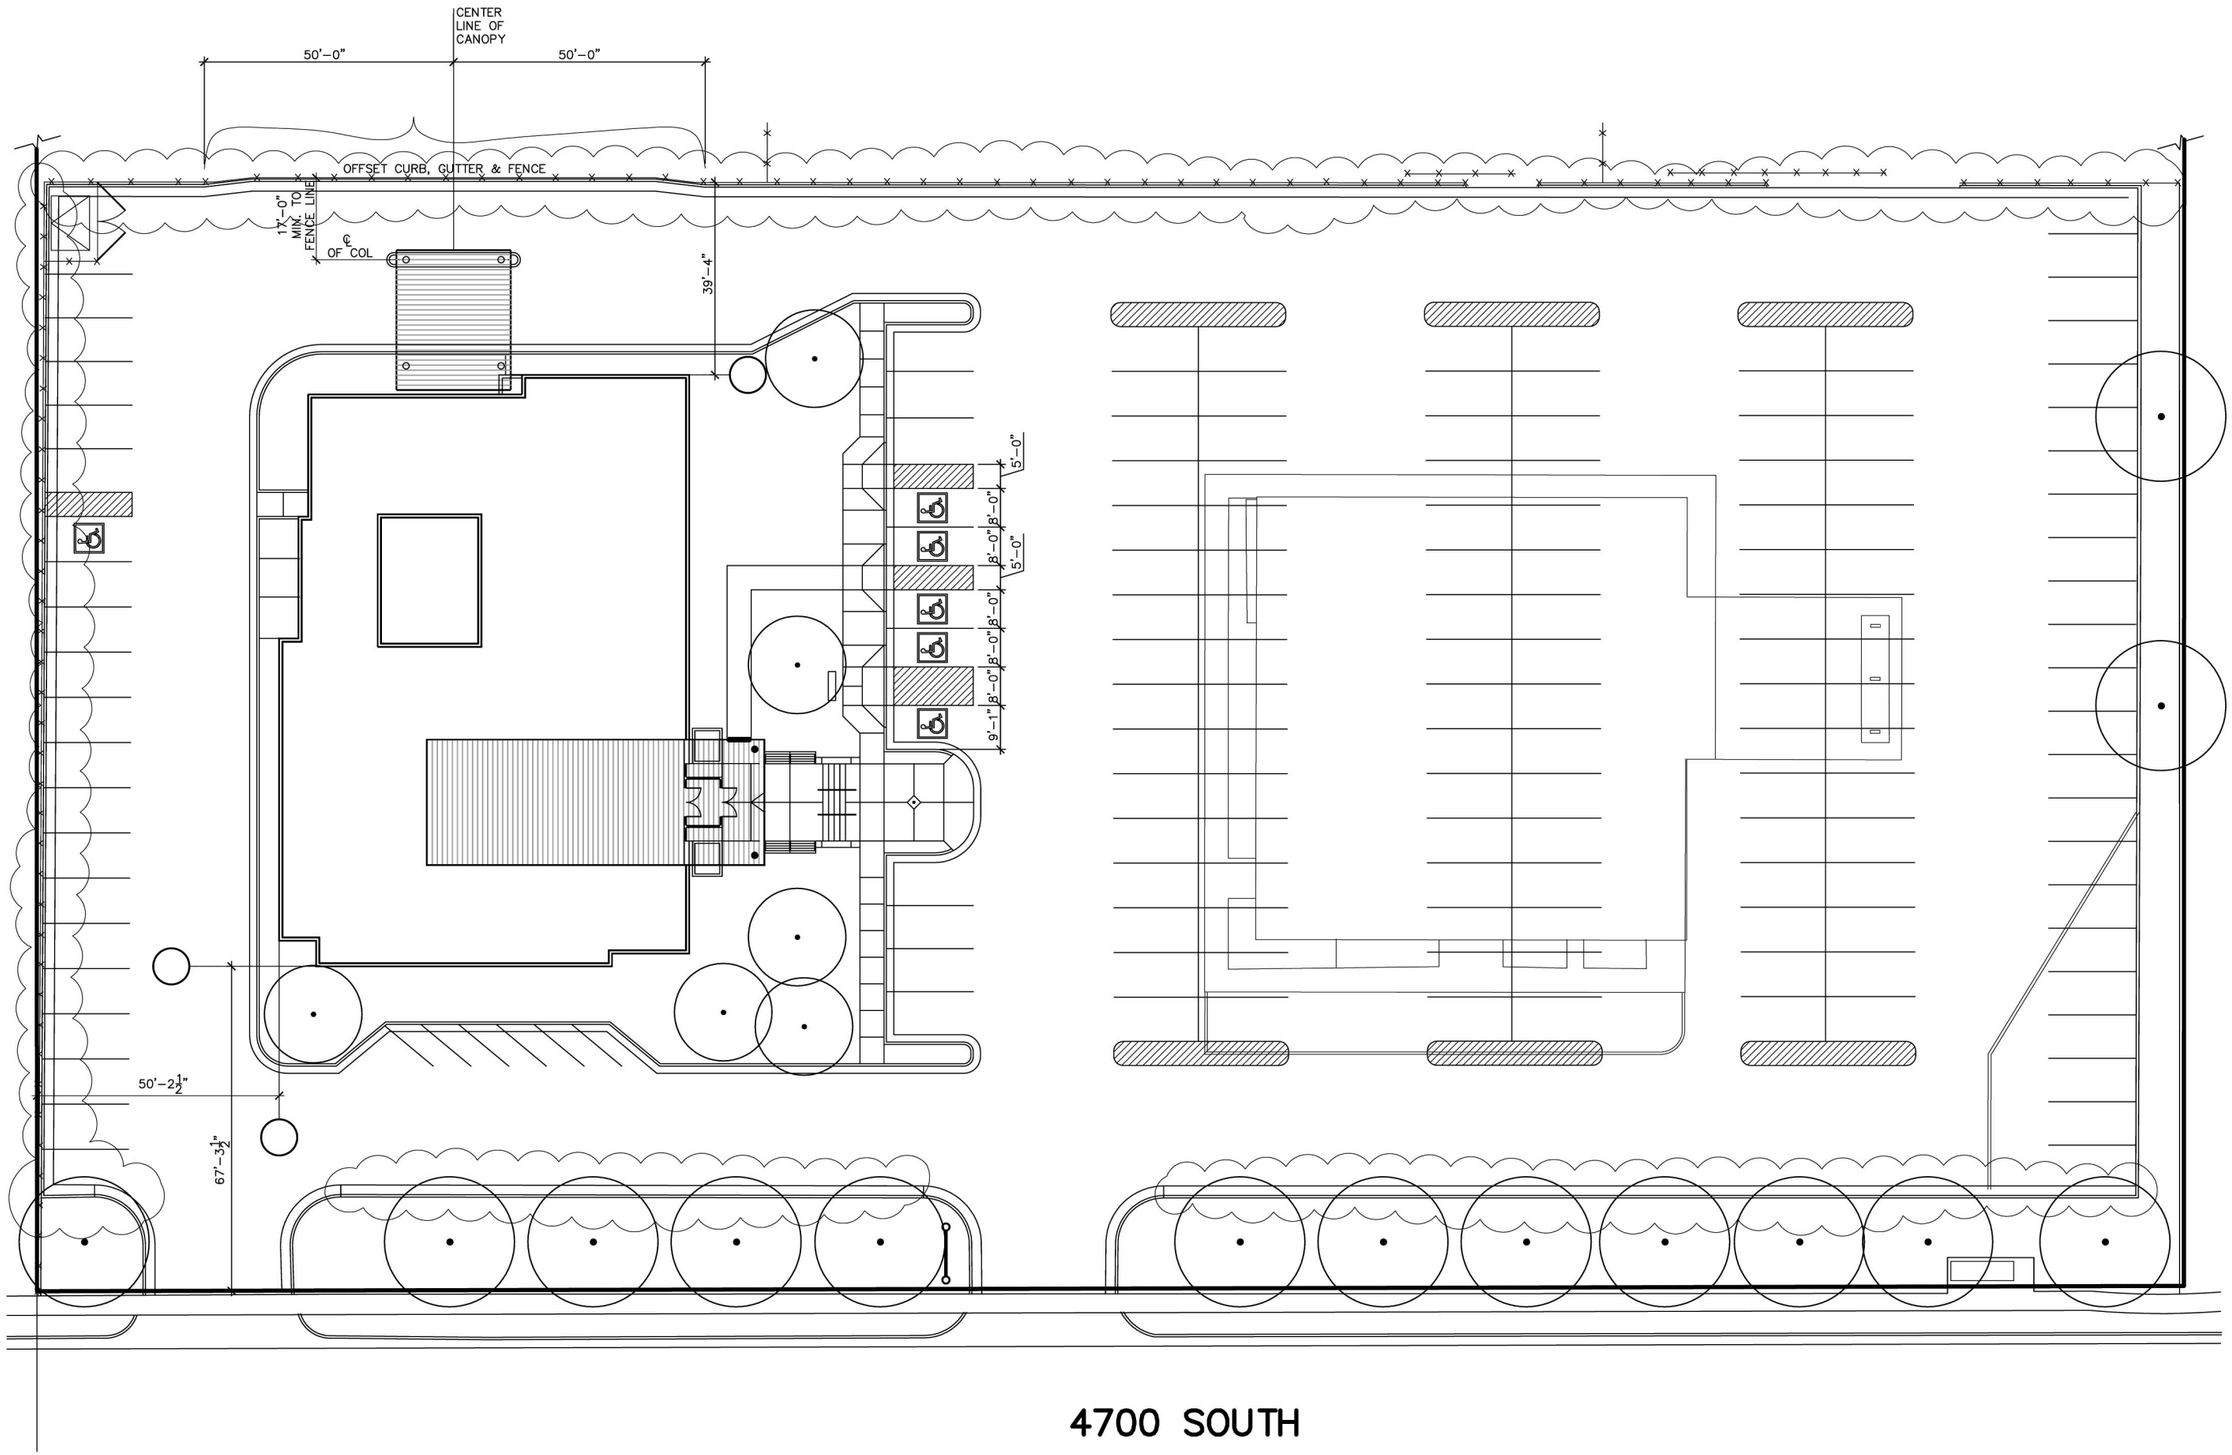

A1 SITE PLAN

SCALE 1" = 20'-0"

0 10' 20' 40'